



# ΕΦΗΜΕΡΙΣ ΤΗΣ ΚΥΒΕΡΝΗΣΕΩΣ
## ΤΗΣ ΕΛΛΗΝΙΚΗΣ ΔΗΜΟΚΡΑΤΙΑΣ

ΕΝ ΑΘΗΝΑΙΣ ΤΗ, 10 ΜΑΡΤΙΟΥ 1979 | ΤΕΥΧΟΣ ΤΕΤΑΡΤΟΝ | ΑΡΙΘΜΟΣ ΦΥΛΛΟΥ 149


## ΠΕΡΙΕΧΟΜΕΝΑ

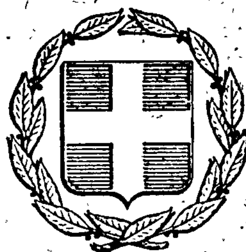

## ΑΠΑΛΛΟΤΡΙΩΣΕΙΣ

### ΑΠΟΦΑΣΕΙΣ

Ἀριθ. 6201 (1)

Περὶ κηρύξεως ἀναγκαστικῆς ἀπαλλοτριώσεως γιὰ τὴν κατασκευὴ τῆς ὁδοῦ Θεσσαλονίκης — Γιουγκοσλαβικῶν Συνόρων.

Ο ΝΟΜΑΡΧΗΣ ΘΕΣΣΑΛΟΝΙΚΗΣ

Σύμφωνα μέ:

1. Τὶς διατάξεις τοῦ Ν.Δ. 797/71 «περὶ ἀναγκαστικῶν ἀπαλλοτριώσεων» σὲ συνδυασμὸ καὶ μὲ τὶς διατάξεις τοῦ Β.Δ. 139/71 «περὶ τῆς ἁρμοδιότητος τῶν Νομαρχῶν πρὸς κήρυξιν ἀναγκαστικῶν τινων ἀπαλλοτριώσεων».

2. Τὶς διατάξεις τοῦ ἄρθρου 23 τοῦ ἀπὸ 25.11.29 Δ/τος «περὶ κωδικοποιήσεως τῶν περὶ κατασκευῆς καὶ συντηρήσεως κειμένων διατάξεων».

3. Τὸ ἔγγραφο ἀριθ. Β2 431/Φ.Ν. Θεσσαλονίκης/2.2.79 τοῦ Ὑπουργείου Δημοσίων Ἔργων μὲ τὸ ὁποῖο προτείνεται ἡ κήρυξη ἀναγκαστικῆς ἀπαλλοτριώσεως σὲ ἔκταση 4.923,75 μ², γιὰ τὴν κατασκευὴ τῆς ὁδοῦ Θεσσαλονίκης — Γιουγκοσλαβικῶν Συνόρων (τμῆμα Χαλάστρας — Βαθυλάκου), ἀποφασίζουμε:

Κηρύσσουμε ἀναγκαστικῶς ἀπαλλοτριωτέα, λόγῳ δημόσιας ὠφέλειας, δηλαδὴ γιὰ τὴν κατασκευὴ τῆς ὁδοῦ Θεσσαλονίκης — Γιουγκοσλαβικῶν Συνόρων (τμῆμα Χαλάστρας — Βαθυλάκου), ἔκταση συνολικῆς ἐπιφάνειας 4.923,75 μ², ὅπως φαίνεται ἀπὸ ΧΘ. 13 σὺν 600 ὡς 14 σὺν 615, στὸ κτηματολογικὸ διάγραμμα ἀπὸ 12.6.78 καὶ μὲ κλίμακα 1:1.000 καὶ στὸν ἀντίστοιχο κτηματολογικὸ πίνακα ποὺ ἔχουν θεωρηθεῖ κατὰ Νόμο ἀπὸ τὸν Προϊστάμενο τῆς 3ης ΠΥΔΕ Θεσσαλονίκης.

Στὴν ἔκταση αὐτὴ προβάλλουν δικαιώματα κυριότητας οἱ Κων. Πεταλᾶς, Νικόλαος Χατζόπουλος, Νικόλαος Τσαμουρτζῆς, Δημήτριος Τσακίρης κ.ἄ.

Ἡ ἀπαλλοτρίωση κηρύσσεται ὑπὲρ τοῦ Δημοσίου καὶ μὲ δαπάνη ποὺ θὰ ἀντιμετωπισθεῖ ἀπὸ τὶς πιστώσεις γιὰ ἔργα Δημοσίων Ἐπενδύσεων (ἔργο 97118α ΣΔΕ 7971/79).

Ἡ ἀπόφαση αὐτὴ νὰ δημοσιευθεῖ στὴν Ἐφημερίδα τῆς Κυβερνήσεως.

Θεσσαλονίκη, 14 Φεβρουαρίου 1979

Ὁ Νομάρχης
ΑΛΕΞΑΝΔΡΟΣ Γ. ΤΣΑΚΩΝΑΣ

### ΑΝΑΚΟΙΝΩΣΕΙΣ

Ἀριθ. ΟΕ. 2507 (2)

Περὶ εἰδοποιήσεως γιὰ τὴν παρακατάθεση ἀποζημιώσεως ἀπὸ ἀναγκαστικὴ ἀπαλλοτρίωση γιὰ τὴν κάλυψη στρατιωτικῶν ἀναγκῶν στὸ Νομὸ Λέσβου.

Ο ΝΟΜΑΡΧΗΣ ΛΕΣΒΟΥ

Σύμφωνα μὲ τὶς διατάξεις τῶν ἄρθρων 7 καὶ 8 τοῦ Ν.Δ. 797/1971 «περὶ ἀναγκαστικῶν ἀπαλλοτριώσεων» πληροφοροῦμε ὅλους ὅσους:

α) Ἔχουν δικαιώματα κυριότητος ἢ ἄλλα ἐμπράγματα δι-

καιώματα στὰ ἀκίνητα ποὺ ἀπαλλοτριώθηκαν δυνάμει τῆς ὑπ' ἀριθ. Α. 20551/5681/10.11.1976 κοινῆς ἀποφάσεως τῶν Ὑπουργῶν Ἐθνικῆς Ἀμύνης καὶ Οἰκονομικῶν, ἡ ὁποία δημοσιεύτηκε στὸ ὑπ' ἀριθ. 386/19.11.1976 ΦΕΚ τ. Δ', γιὰ τὴν ἵδρυση Μετεωρολογικοῦ Σταθμοῦ στὴν νῆσο Λέσβο.

β) Ἔχουν ἐγγράψει ὑποθήκη ἢ ἔχουν ἐπιβάλει κατάσχεση ἢ μὲ ὁποιονδήποτε τρόπο διεκδικοῦν τὰ ἀκίνητα ποὺ ἀπαλλοτριώθηκαν, ὅτι ἡ ἀποζημίωση ποὺ καθόρισε τὸ Ἐφετεῖο Αἰγαίου μὲ τὴν 98/78 ἀπόφασή του γιὰ τὰ ἀκίνητα καὶ τὰ ὑπερκείμενα αὐτῶν, ὅπως αὐτὰ φαίνονται στ' οκτηματολογικὸ διάγραμμα ποὺ συνοδεύει τὴν ἀπόφαση ἀπαλλοτριώσεως καὶ στὸ κτηματολογικὸ πίνακα, ἔχει κατατεθεῖ στὸ Δημόσιο Ταμεῖο Μυτιλήνης καὶ ἔχει ἐκδοθεῖ γραμμάτιο συστάσεως παρακαταθήκης ἀριθ. 7084/1.3.1979 γιὰ ποσὸ δραχμῶν τεσσάρων ἑκατομμυρίων διακοσίων ἑβδομήκοντα τριῶν χιλιάδων καὶ τριακοσίων ἐνενήκοντα (4.273.390).

Ἡ ἀποζημίωση αὐτὴ εἶναι ἀποδοτέα στοὺς δικαιούχους ποὺ θὰ ἀναγνωρισθοῦν σύμφωνα μὲ τὸ Νόμο.

Ἡ ἀνακοίνωση αὐτὴ νὰ δημοσιευθεῖ στὴν Ἐφημερίδα τῆς Κυβερνήσεως.

Μυτιλήνη, 1 Μαρτίου 1979

Ὁ Νομάρχης
ΔΗΜ. ΚΟΚΚΙΝΑΚΗΣ

Ἀριθ. Τ. 95879 (3)

Περὶ εἰδοποιήσεως τῆς γενομένης καταθέσεως ἀποζημιώσεως ἀκινήτων, ἀπαλλοτριωθέντων πρὸς διάνοιξιν τῆς ὁδοῦ Κυκλώματος Χαλκιδικῆς (Τμῆμα Ε.Ο.Τ. — Ἁγία Παρασκευὴ — Λουτρὰ Ἁγίου Νικολάου Καλάνδρας (Ἔργον 87101 Δ.Ε.).

Ο ΝΟΜΑΡΧΗΣ ΧΑΛΚΙΔΙΚΗΣ

Ἔχοντες ὑπ' ὄψει:

Τὰ ἄρθρα 7, 8 καὶ 9 τοῦ Ν.Δ. 797/71 «περὶ ἀναγκαστικῶν ἀπαλλοτριώσεων», ἐν συνδυασμῷ πρὸς τὰς διατάξεις τοῦ 139/71 Β.Δ. «περὶ τῆς ἁρμοδιότητος τῶν Νομαρχῶν πρὸς κήρυξιν ἀναγκαστικῶν ἀπαλλοτριώσεων», φέρομεν εἰς γνῶσιν τῶν κεκτημένων ἢ ἀξιούντων δικαιώματα κυριότητος ἐπὶ τῶν ἀκινήτων τῶν ἀπαλλοτριωθέντων δυνάμει τῆς ὑπ' ἀριθ. 67182/18.2.72 ἀποφάσεως ἡμῶν (ΦΕΚ 236/72 τ. Δ'), πρὸς διάνοιξιν τῆς ὁδοῦ Κυκλώματος Χαλκιδικῆς (Τμῆμα Ε.Ο.Τ. — Ἁγία Παρασκευὴ — Λουτρὰ Ἁγίου Νικολάου Καλάνδρας (Ἔργον 87101 Δ.Ε.), ὡς καὶ τῶν τυχὸν ἐπὶ τῶν ἀκινήτων τούτων ἐγγεγραμμένων ἐνυποθήκων ἢ κατασχόντων δανειστῶν ἢ τρίτων ἐν γένει διεκδικητῶν ὅτι, ἡ διὰ τῆς ὑπ' ἀριθ. 604/1978 ἀποφάσεως τοῦ Ἐφετείου Θεσσαλονίκης καθορισθεῖσα προσωρινῶς ἀποζημίωσις τῶν ὡς ἄνω ἀκινήτων, κατετέθη εἰς τὸ Γραφεῖον Παρακαταθηκῶν καὶ Δανείων Κασάνδρας, ἐκδοθέντος τοῦ ὑπ' ἀριθ. 6087/10.1.1979 γραμματίου συστάσεως παρακαταθήκης, συνολικοῦ ποσοῦ δραχμῶν 76.211.

Ἡ παροῦσα δημοσιευθήτω εἰς τὴν Ἐφημερίδα τῆς Κυβερνήσεως.

Ἐν Πολυγύρῳ τῇ 6 Φεβρουαρίου 1979

Ὁ Νομάρχης
ΝΙΚ. ΚΑΤΑΚΑΛΙΔΗΣ

Ἀριθ. 781 (4)

Περὶ ἀνακοινώσεως συμπληρωματικῆς παρακαταθέσεως ἀπὸ ἀναγκαστικὴ ἀπαλλοτρίωση γιὰ τὴν ἀνέγερση διδακτηριακοῦ συγκροτήματος στὴ Λαμία.

Ο ΠΡΟΕΔΡΟΣ
ΤΟΥ ΝΟΜΑΡΧΙΑΚΟΥ ΤΑΜΕΙΟΥ ΦΘΙΩΤΙΔΟΣ

Ἔχοντας ὑπόψη τὰ ἄρθρα 7 καὶ 8 τοῦ Ν.Δ. 797/1971 «περὶ ἀναγκαστικῶν ἀπαλλοτριώσεων» γνωστοποιοῦμε σὲ ὅσους ἔχουν ἢ διεκδικοῦν δικαιώματα κυριότητας στὸ ἀκίνητο ποὺ ἀπαλλοτριώθηκε ἀναγκαστικὰ μὲ τὴν 11275/5755/28.8.72 κοινὴ ἀπόφαση τῶν Ὑπουργῶν Οἰκονομικῶν καὶ Ἐθνικῆς Παιδείας καὶ Θρησκευμάτων (ΦΕΚ 240/27.9.1972 τ. Δ'), γιὰ τὴν ἀνέγερση διδακτηριακοῦ συγκροτήματος στὴ Λαμία καὶ τοὺς ἐνυπόθηκους δανειστὲς τοῦ ἀκίνητου αὐτοῦ, ὅτι ἡ ἀποζημίωση τῆς ἐξαρικῆς ἐπιφάνειας, ὅπως περιγράφονται στὸ σχετικὸ κτηματολογικὸ πίνακα, καθορίστηκε μὲ τὴν ἀπόφαση τοῦ Δικαστηρίου τῶν ἐν Ἀθήναις Ἐφετῶν, Τμῆμα Α' τακτικῆς ἀριθ. 5152/1978, ἔχει παρακατατεθεῖ ἡ ἀποζημίωση στὸ Γραφεῖο Παρακαταθηκῶν καὶ Δανείων Λαμίας καὶ ἔχει ἐκδοθεῖ γραμμάτιο συστάσεως παρακαταθήκης ἀριθ. 24166/20.2.79 δρχ. τέσσερα ἑκατομμύρια ἑξακόσιες ἑξῆντα χιλιάδες ὀκτακόσιες τριάντα ἕξ καὶ 30% (4.660.836,30).

Ἡ ἀποζημίωση θὰ ἀποδοθεῖ στὸ δικαιοῦχο Ἰωάννη Γεμενῆ ποὺ ἔχει ἀναγνωρισθεῖ κατὰ τὴ νόμιμη διαδικασία.

Ἡ ἀνακοίνωση αὐτὴ νὰ δημοσιευθεῖ στὴν Ἐφημερίδα τῆς Κυβερνήσεως.

Λαμία, 21 Φεβρουαρίου 1979

Ὁ Πρόεδρος
ΚΩΝ/ΝΟΣ ΚΟΙΚΑΣ

# ΠΟΛΕΟΔΟΜΙΑ

## ΔΙΑΤΑΓΜΑΤΑ

(5)

Περὶ καθορισμοῦ συντελεστῶν δομήσεως καὶ ὅρων δομήσεως εἰς τὴν ἐντὸς τοῦ ἐγκεκριμένου ρυμοτομικοῦ σχεδίου περιοχὴν Χίου

### Ο ΠΡΟΕΔΡΟΣ
### ΤΗΣ ΕΛΛΗΝΙΚΗΣ ΔΗΜΟΚΡΑΤΙΑΣ

Ἔχοντες ὑπ' ὄψει:

1. Τὰς διατάξεις τοῦ ἀπὸ 17 Ἰουλίου 1923 Ν. Δ/τος «περὶ σχεδίων πόλεων κ.λπ.», ὡς μεταγενεστέρως ἐτροποποιήθησαν καὶ συνεπληρώθησαν καὶ εἰδικώτερον τοῦ ἄρθρου 9 αὐτοῦ.

2. Τὰς διατάξεις τοῦ Ν.Δ. 8/1973 «περὶ Γ.Ο.Κ.» ὡς ἐτροποποιήθη διὰ τοῦ Ν.Δ. 205/1974 (Φ.Ε.Κ. 363/Α) καὶ εἰδικώτερον τῶν ἄρθρων 21 (παρ. 3), 22, 31 καὶ 35 αὐτοῦ.

3. Τὰς διατάξεις τοῦ Ν. 651/1977 «περὶ καταργήσεως τοῦ Ν. Δ/τος 349/1974, τροποποιήσεως τῶν «περὶ αὐθαιρέτων οἰκοδομικῶν κατασκευῶν διατάξεων καὶ ρυθμίσεως συναφῶν θεμάτων» (Φ.Ε.Κ. 207Α).

4. Τὴν ὑπ' ἀριθμ. ΕΔ2/α/04/59/Φ.Θ.2.1.1./29-3-1978 κοινὴν ἀπόφασιν τοῦ Πρωθυπουργοῦ καὶ τοῦ Ὑπουργοῦ Δημοσίων Ἔργων «περὶ μεταβιβάσεως ἁρμοδιοτήτων τοῦ Ὑπουργοῦ Δημοσίων Ἔργων εἰς τὸν Ὑφυπουργὸν τοῦ αὐτοῦ Ὑπουργείου» (ΦΕΚ 282/Β).

5. Τὴν ὑπ' ἀριθμ. 544/1978 γνωμοδότησιν τοῦ Συμβουλίου Δημοσίων Ἔργων (Τμῆμα Οἰκισμοῦ).
6. Τὴν ὑπ' ἀριθμ. 1083/1978 γνωμοδότησιν τοῦ Συμβουλίου τῆς Ἐπικρατείας, προτάσει τοῦ ἐπὶ τῶν Δημοσίων Ἔργων Ὑφυπουργοῦ, ἀποφασίζομεν :

Ἄρθρον 1.

1. Καθορίζονται συντελεσταὶ δομήσεως τῶν οἰκοπέδων καὶ ὁ μέγιστος ἀριθμὸς ὀρόφων τῶν οἰκοδομῶν τῶν κειμένων εἰς τὴν ἐντὸς τοῦ ἐγκεκριμένου ρυμοτομικοῦ σχεδίου περιοχὴν Χίου κατὰ τομεῖς Ι, ΙΙ, ΙΙΙ καὶ IV, ὡς ἐμφαίνονται εἰς τὸ ὑπὸ τοῦ Γενικοῦ Διευθυντοῦ Οἰκισμοῦ τεθεωρημένον διὰ τῆς ὑπ' ἀριθμ. Γ. 35511/1978 πράξεως αὐτοῦ σχετικὸν πρωτότυπον διάγραμμα ὑπὸ κλίματα 1:5000, τοῦ ὁποίου συνοπτικὸν ἀντίτυπον δημοσιεύεται μετὰ τοῦ παρόντος ὡς κάτωθι :

| Τομεῖς | Συντελεσταὶ Δομήσεως | Μέγιστος ἀριθμὸς ὀρόφων | Μέγιστον ὕψος τῶν οἰκοδομῶν | Μέγιστος ἀριθμὸς ὀρόφων ἐν προσόψει |
|---|---|---|---|---|
| I | 1,8 | 3 | Ὅπου συνεχὲς σύστημα. Κατὰ Γ.Ο.Κ.<br>Ὅπου ἀσυνεχὲς ἢ πανταχόθεν ἐλεύθερον 11,0 μ. | Κατὰ Γ.Ο.Κ. |
| II | 1,2 | 3 | Ὅπου συνεχὲς σύστημα. Κατὰ Γ.Ο.Κ.<br>Ὅπου ἀσυνεχὲς ἢ πανταχόθεν ἐλεύθερον 11,0 μ. | Κατὰ Γ.Ο.Κ. |
| III | 0,8 | 2 | Ὅπου συνεχὲς σύστημα. Κατὰ Γ.Ο.Κ.<br>Ὅπου ἀσυνεχὲς ἢ πανταχόθεν ἐλεύθερον 8,0 μ. | Κατὰ Γ.Ο.Κ. |
| IV | 0,8 | 2 | Ὅπου συνεχὲς σύστημα. Κατὰ Γ.Ο.Κ.<br>Ὅπου ἀσυνεχὲς ἢ πανταχόθεν ἐλεύθερον 8,0 μ. | Κατὰ Γ.Ο.Κ. |

2. Εἰς περίπτωσιν κατασκευῆς στέγης ἐπιτρέπεται προσαύξησις τοῦ εἰς τὴν παράγραφον 1 καθοριζομένου μεγίστου ὕψους τῶν οἰκοδομῶν κατὰ ἕνα καὶ ἥμισυ (1,50) μ.
3. Διὰ τὰ εἰδικὰ κτίρια ἢ περιοχὰς ἐργατικῶν κατοικιῶν ἐμπίπτουσας εἰς τοὺς ὡς ἄνω καθοριζομένους τομεῖς, διὰ τὰς ὁποίας ἔχουν καθορισθῆ διὰ Διαταγμάτων εἰδικοὶ ὅροι δομήσεως, παραμένουν οἱ ὅροι δομήσεως αὐτῶν ὡς προκύπτουν ἐκ τῶν διατάξεων τούτων.

Ἄρθρον 2.


1. Ἐξακολουθοῦν νὰ ἐφαρμόζωνται οἱ μέχρι τῆς δημοσιεύσεως τοῦ παρόντος διατάγματος ἰσχύοντες ὅροι δομήσεως, ἐφ' ὅσον συντρέχουν αἱ προϋποθέσεις αἱ ἀναφερόμεναι εἰς τὴν παράγραφον 1 τοῦ ἄρθρου 12 τοῦ Ν. 651/1977 «περὶ καταργήσεως τοῦ Ν. Δ/τος 349/1974 κ.λπ.» (ΦΕΚ 207/Α) ἐφαρμοζομένης καὶ τῆς παραγράφου 2 τοῦ αὐτοῦ ὡς ἄνω ἄρθρου, ἐὰν συντρέχει περίπτωσις.
2. Εἰς τὰς περιπτώσεις τοῦ ἐδαφίου β' τῆς παραγράφου 1 καὶ τῆς παραγράφου 2 τοῦ ἄρθρου 12 τοῦ αὐτοῦ ὡς ἄνω Ν. 651/1977, ἡ μελέτη πρὸς ἔκδοσιν οἰκοδομικῆς ἀδείας δέον ὅπως ὑποβληθῇ ἐντὸς τετραμήνου ἀπὸ τῆς δημοσιεύσεως τοῦ παρόντος Διατάγματος. Παρερχομένης ἀπράκτου τῆς προθεσμίας ταύτης ἡ ἄδεια ἐκδίδεται βάσει τῶν διὰ τοῦ παρόντος Διατάγματος, καθοριζομένων ὅρων καὶ περιορισμῶν δομήσεως.
3. Ἄδειαι οἰκοδομῆς ἐκδιδόμεναι μὲ τοὺς πρὸ τῆς δημοσιεύσεως τοῦ παρόντος ὅρους δομήσεως, ἰσχύουν διὰ τρία (3) ἔτη ἀπὸ τῆς ἐκδόσεώς των καὶ πάντως οὐχὶ πέραν τῶν τεσσάρων (4) ἐτῶν ἀπὸ τῆς δημοσιεύσεως τοῦ παρόντος Διατάγματος.


Εἰς τὸν αὐτὸν ἐπὶ τῶν Δημοσίων Ἔργων Ὑφυπουργὸν ἀνατίθεμεν τὴν δημοσίευσιν καὶ ἐκτέλεσιν τοῦ παρόντος Διατάγματος.

Ἐν Ἀθήναις τῇ 26 Ἰανουαρίου 1979

Ο ΠΡΟΕΔΡΟΣ ΤΗΣ ΔΗΜΟΚΡΑΤΙΑΣ
**ΚΩΝΣΤΑΝΤΙΝΟΣ Δ. ΤΣΑΤΣΟΣ**


Ο ΥΦΥΠΟΥΡΓΟΣ ΔΗΜΟΣΙΩΝ ΕΡΓΩΝ
**ΣΤΕΦΑΝΟΣ ΜΑΝΟΣ**

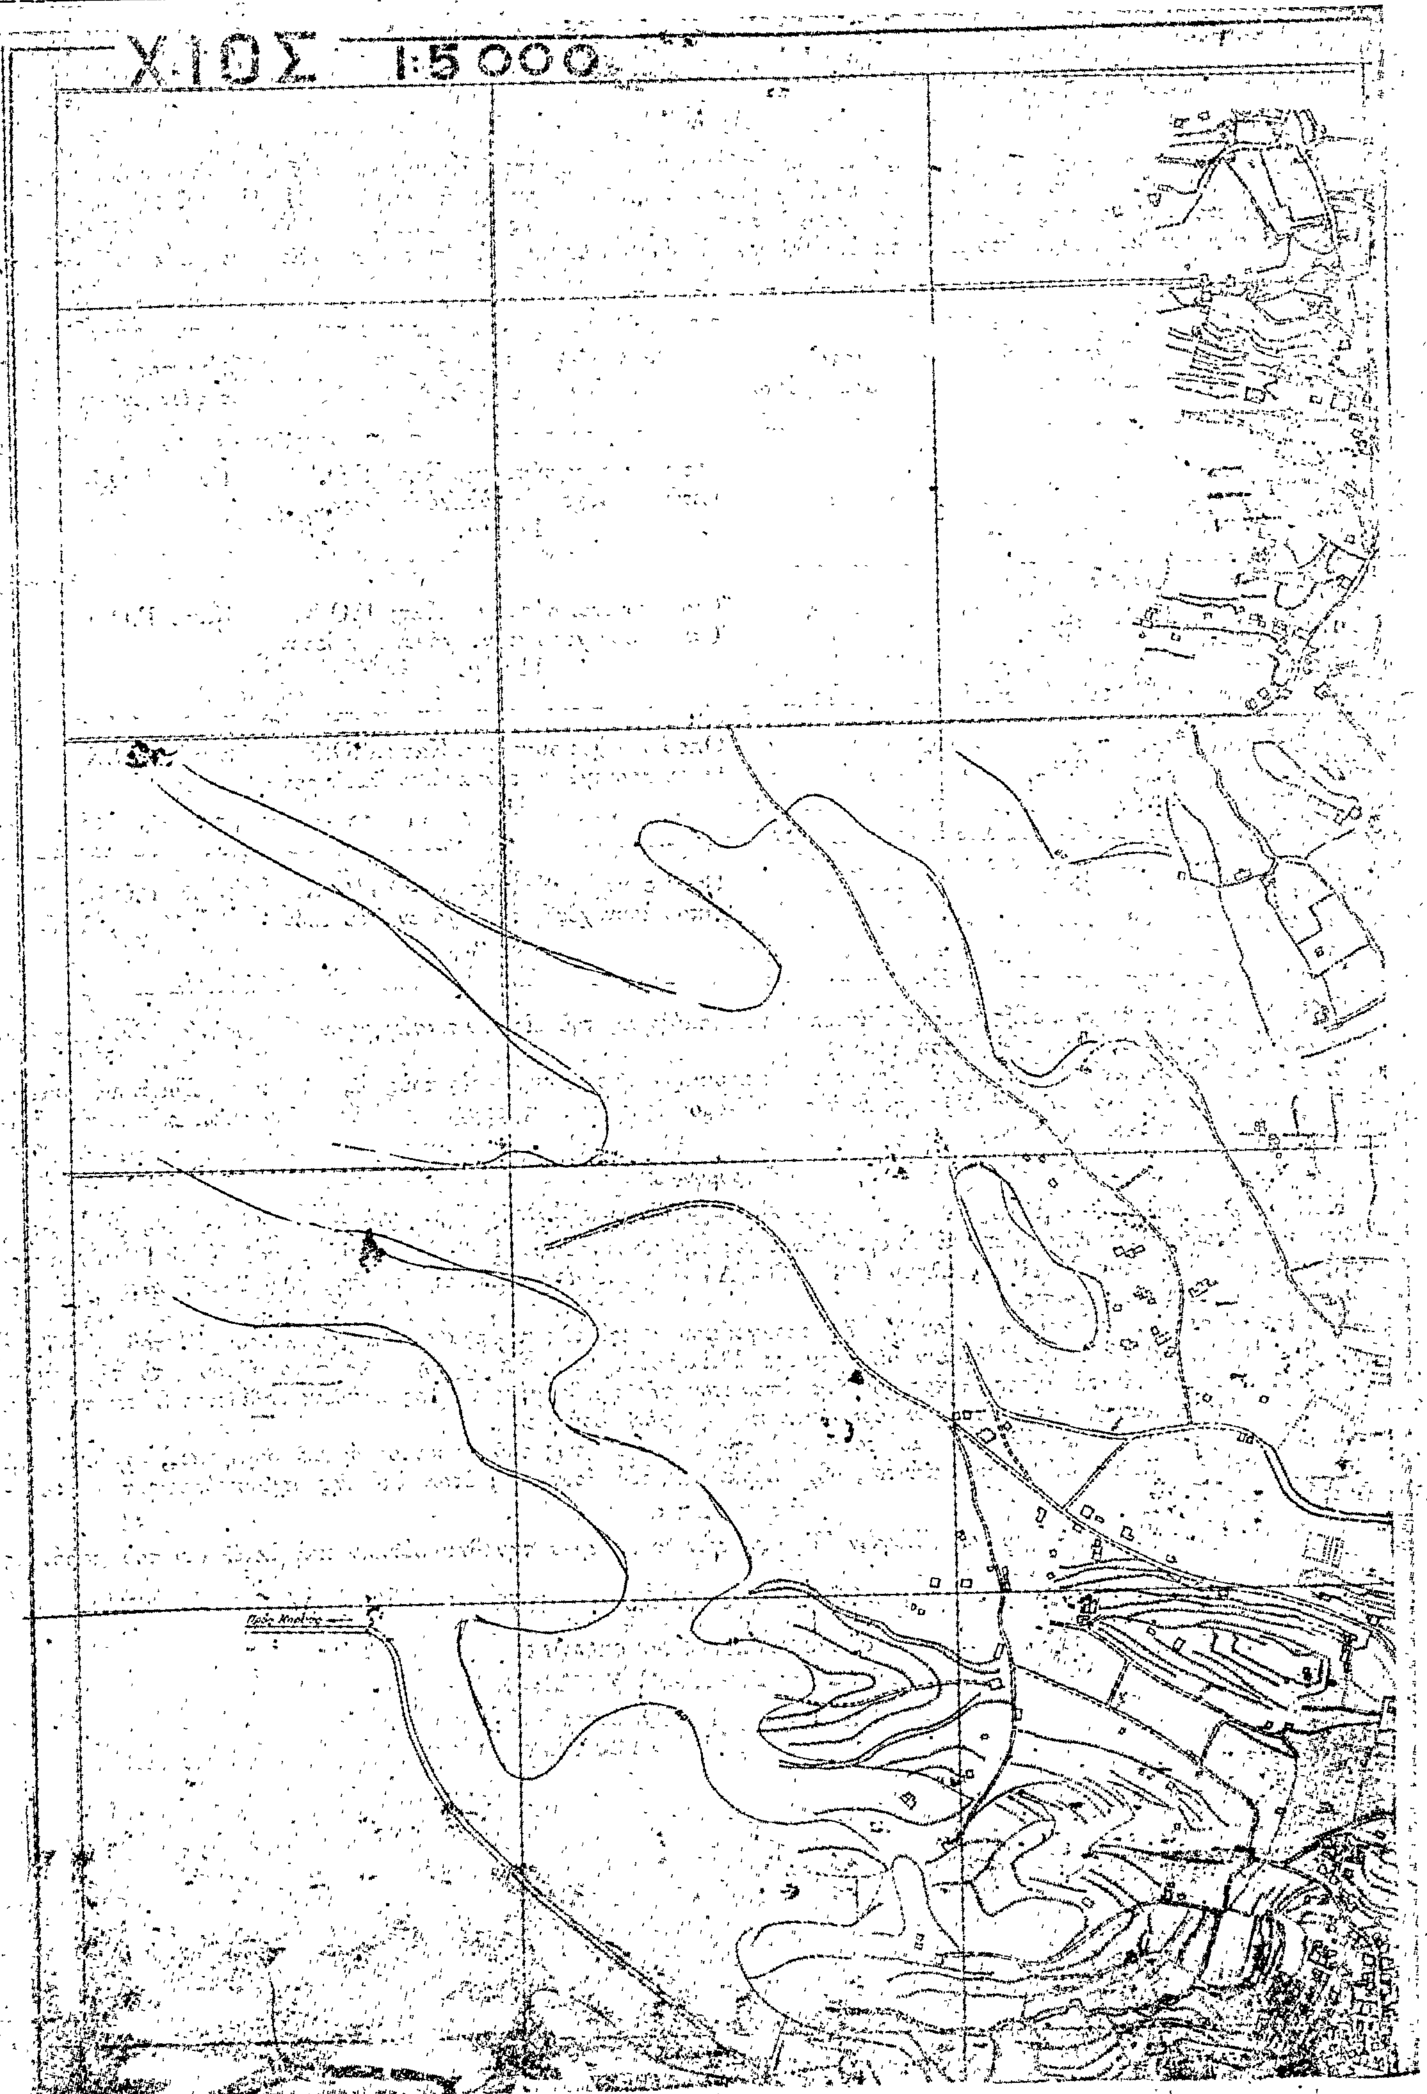
ΧΙΟΣ 1:5000

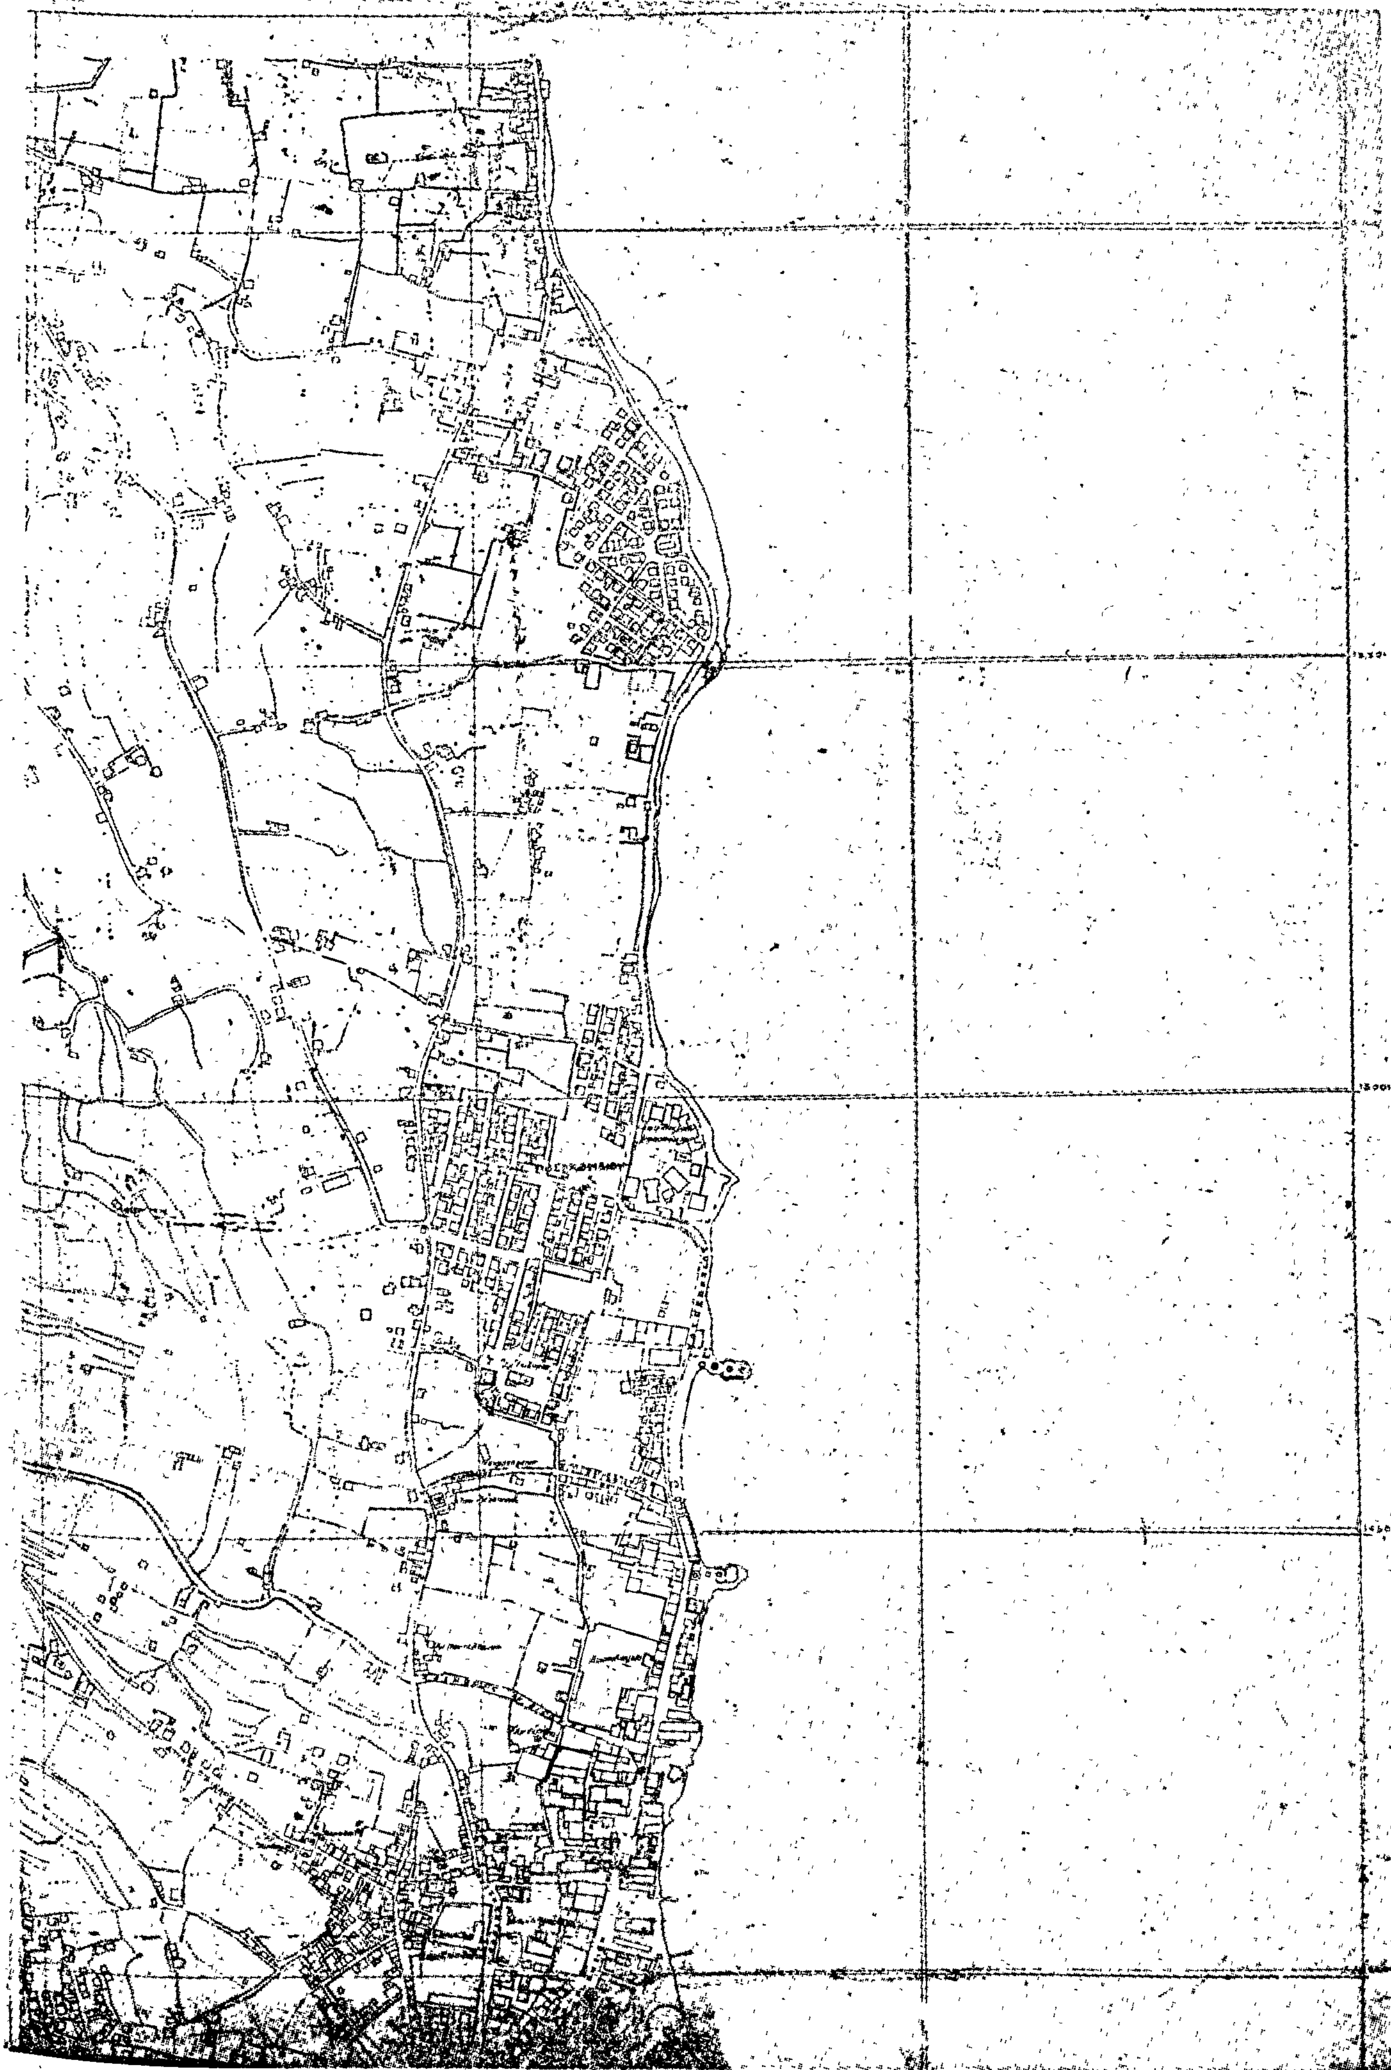

ΥΠΟΜΝΗΜΑ

| Τομείς | Συντελεσταί Δομήσεως | Μέγιστος αριθμός ορόφων | Μέγιστον ύψος των οικοδομών | Μέγιστος αριθμός ορόφων εν προσόψει |
|---|---|---|---|---|
| I | 1.8 | 3 | Όπου συνεχές σύστημα κατά Γ.Ο.Κ. Όπου ασυνεχές ή πανταχόθεν ελεύθερον 11.0 μ. | Κατά Γ.Ο.Κ. |
| II | 1.2 | 3 | Όπου συνεχές σύστημα κατά Γ.Ο.Κ. Όπου ασυνεχές ή πανταχόθεν ελεύθερον 11.0 μ. | κατά Γ.Ο.Κ. |
| III | 0.8 | 2 | Όπου συνεχές σύστημα κατά Γ.Ο.Κ. Όπου ασυνεχές ή πανταχόθεν ελεύθερον 8.0 μ. | Κατά Γ.Ο.Κ. |
| IV | 0.6 | [illegible] | Όπου συνεχές σύστημα κατά Γ.Ο.Κ. Όπου ασυνεχές ή πανταχόθεν ελεύθερον | κατά Γ.Ο.Κ. |

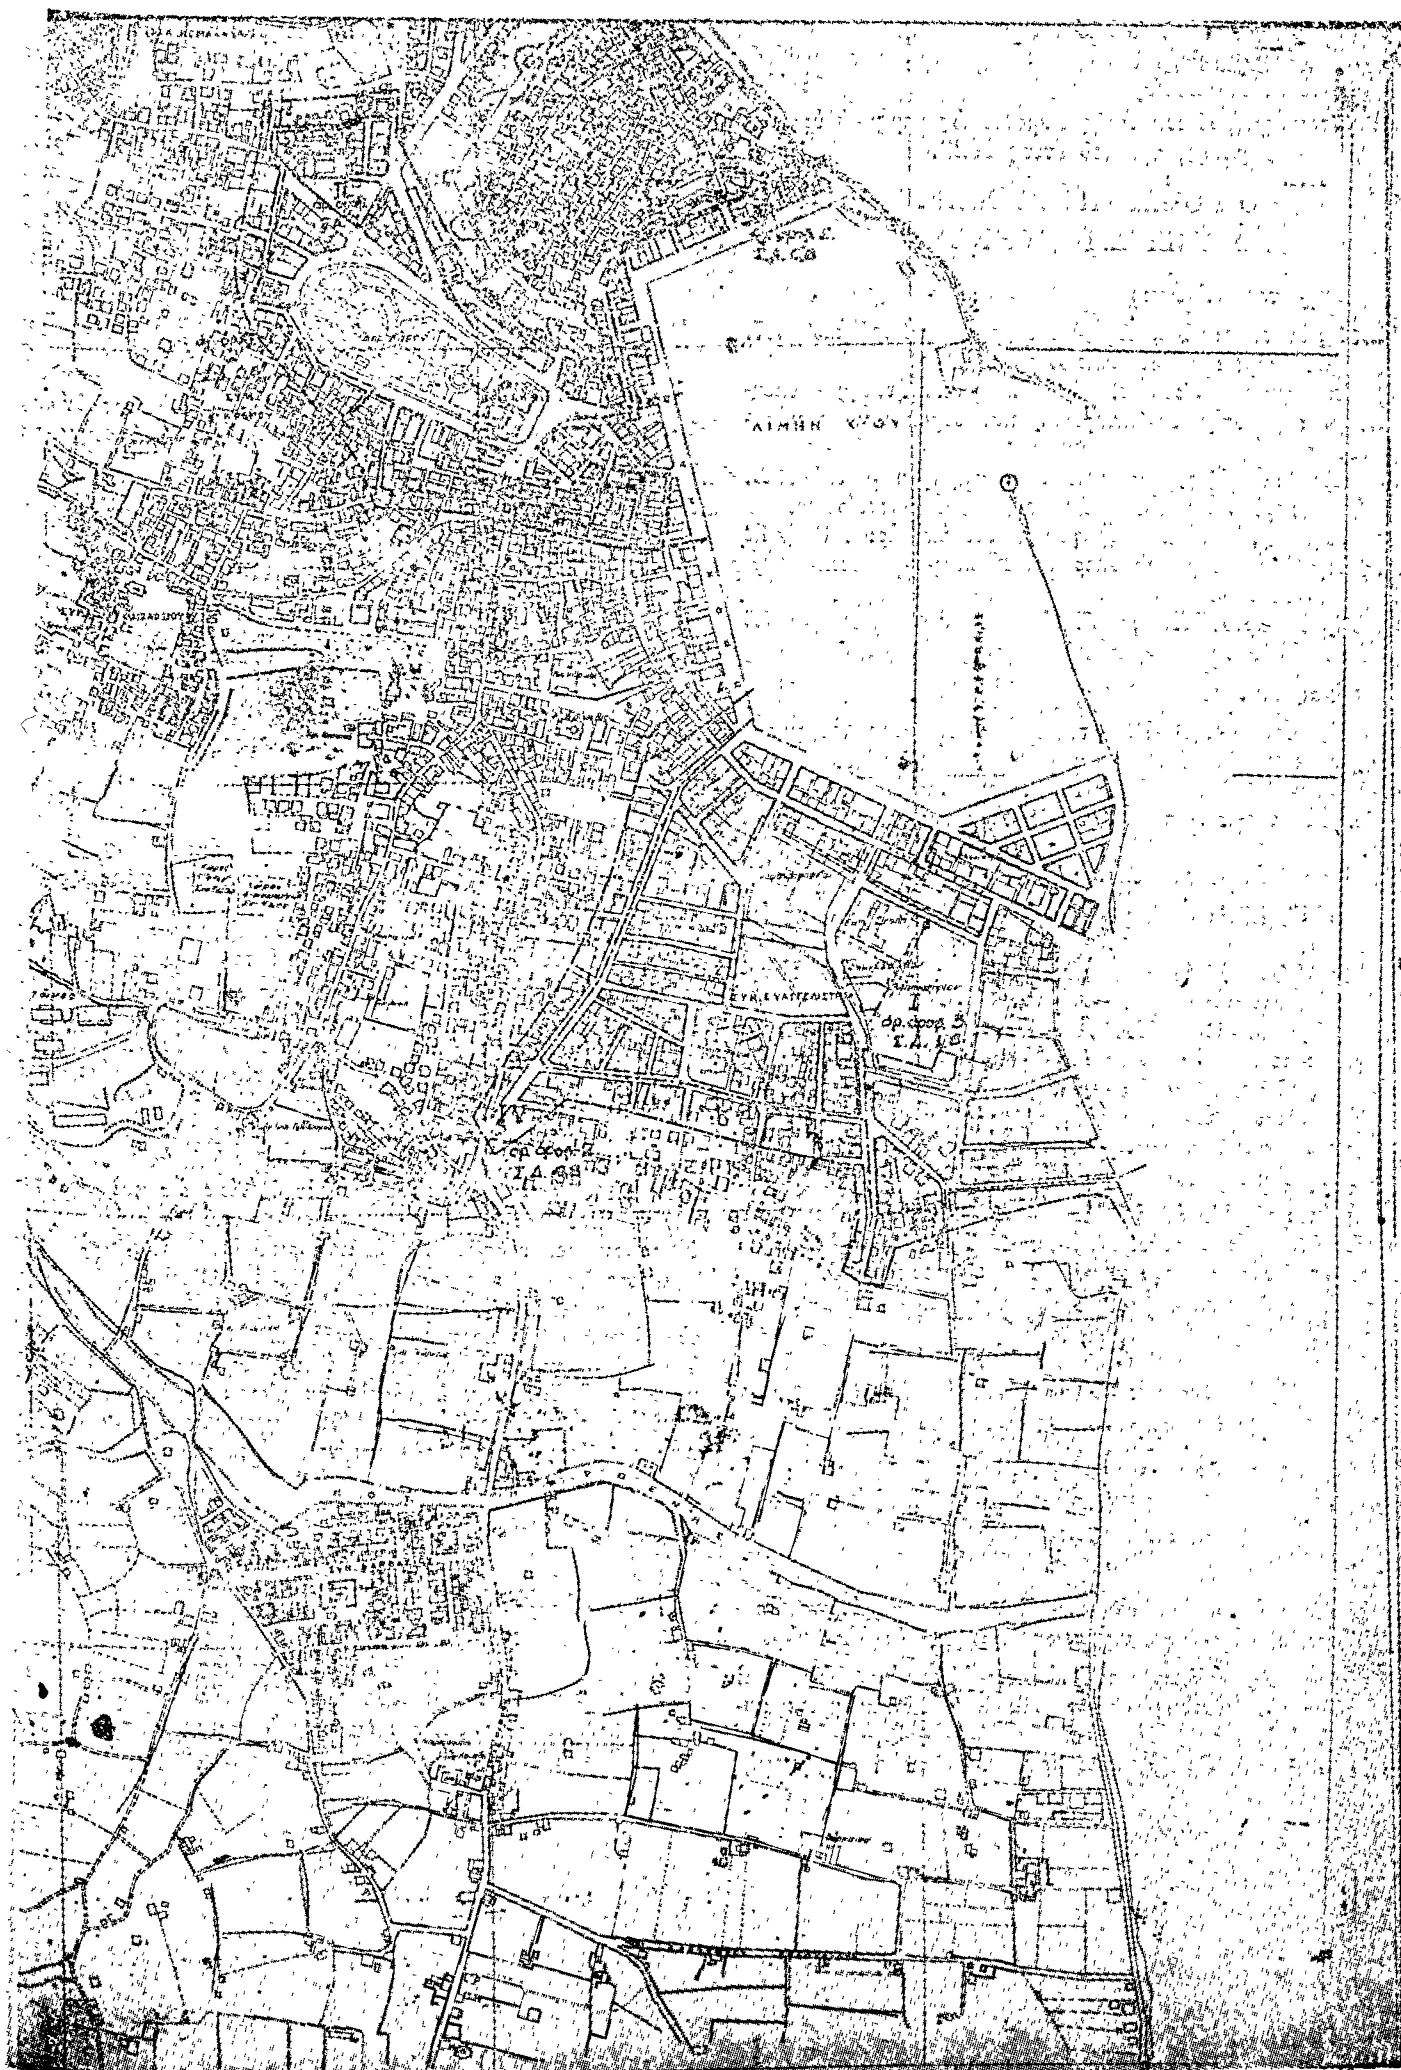
ΛΙΜΗΝ ΧΙΟΥ

## ΑΠΟΦΑΣΕΙΣ

'Αριθ. 8443/298/79 (6)

Περὶ χαρακτηρισμοῦ ἰδιωτικῆς παρόδου ὡς νομίμως ὑφισταμένης, πρὸ τοῦ ἔτους 1923.

Ο ΝΟΜΑΡΧΗΣ ΑΤΤΙΚΗΣ
ΔΙΑΜΕΡΙΣΜΑ ΑΘΗΝΩΝ

Ἔχοντες ὑπ' ὄψει:

1) Τὰς διατάξεις τῆς παρ. 4 τοῦ ἄρθρου 20 τοῦ ἀπὸ 17.7.1923 Ν.Δ. «περὶ σχεδίων πόλεων κλ.π.».

2) Τὰς διατάξεις τοῦ Ν. 3200 «περὶ διοικητικῆς ἀποκεντρώσεως» ὡς οὗτος συνεπληρώθη καὶ ἐτροποποιήθη μεταγενεστέρως.

3) Τὰς διατάξεις τῆς παρ. 1 τοῦ ἄρθρου 5 τοῦ Ν.Δ. 1147/72 «περὶ διοικήσεως τῆς μείζονος πρωτευούσης».

4) Τὰς διατάξεις τοῦ ἄρθρου 3 τοῦ ὑπ' ἀριθ. 805/72 Β.Δ. «περὶ διατηρουμένων ὑπὲρ τοῦ Νομάρχου Ἀττικῆς ἁρμοδιοτήτων κ.λ.π.».

5) Τὴν ὑπ' ἀριθ. Συνεδρία 5, Πρᾶξις 16 γνωμοδότησιν τοῦ παρ' ἡμῖν Συμβουλίου Δημοσίων Ἔργων.

Καὶ ἰδόντες:

1) Τὴν ἀπὸ 18.1.1979 αἴτησιν τοῦ αἰτοῦντος τὸν χαρακτηρισμὸν τῆς ὁδοῦ Λιάκου, κειμένης ἐντὸς τοῦ Ο.Τ. τοῦ περικλειομένου ὑπὸ τῶν ὁδῶν Καρατάσου, Δράκου, Ζαχαρίτσα καὶ Μ. Μπότσαρη, ὡς νομίμως ὑφισταμένης ἀπὸ τοῦ ἔτους 1923.

2) Τὰ ὑπ' ἀριθ. Συμβόλαια:

α) 16246/7.3.1972 Συμβολαιογράφου Ἀθηνῶν Δημητρίου Γ. Μερίκα.

β) 19044/25.11.1930 Συμβολαιογράφου Ἀθηνῶν Νικολάου Γ. Ἀναστασάκη.

γ) 11198/5.5.1972 Συμβολαιογράφου Ἀθηνῶν Γεωργίου Δ. Σγουμποπούλου, ἐξ ὧν προκύπτει ὅτι ἡ ὁδὸς Λιάκου ἐντὸς τοῦ Ο.Τ. τοῦ περικλειομένου ὑπὸ τῶν ὁδῶν Καρατάσου, Δράκου, Ζαχαρίτσα καὶ Μ. Μπότσαρη, ἐσχηματίσθη πρὸ τῆς ἰσχύος τοῦ ἡγουμένου διατάγματος, ἀποφασίζομεν:

Χαρακτηρίζομεν τὴν ἰδιωτικὴν πάροδον ὑπὸ τὴν ἐπωνυμίαν Λιάκου εἰς Ἀθήνας ἐντὸς τοῦ Ο.Τ. τοῦ περικλειομένου ὑπὸ τῶν ὁδῶν Καρατάσου, Δράκου, Ζαχαρίτσα καὶ Μ. Μπότσαρη, ὡς νομίμως ὑφισταμένην πρὸ τοῦ ἔτους 1923.

Ἡ παροῦσα δημοσιευθήτω διὰ τῆς Ἐφημερίδος τῆς Κυβερνήσεως.

Ἐν Ἀθήναις τῇ 21 Φεβρουαρίου 1979

Ὁ Ἀναπληρωτὴς Νομάρχης
Β. ΠΑΠΑΚΩΣΤΑΣ

## ΑΝΑΚΟΙΝΩΣΕΙΣ

(7)

Περὶ εἰδοποιήσεως τῆς γενομένης παρακαταθέσεως ἀποζημιώσεως λόγῳ προσκυρώσεως ἀκινήτου ἐν Ἀγρινίῳ.

Φέρομεν εἰς γνῶσιν τοῦ Δήμου Ἀγρινίου ὡς καὶ παντὸς ἑτέρου κεκτημένου ἢ ἀξιοῦντος δικαιώματα κυριότητος ἐπὶ τῆς ὑπὸ στοιχεῖα 1—2—3—4—1 ἐπιφανείας ἐξ 90,48 μ$^2$, προσκυρουμένης πρὸς ἐφαρμογὴν τοῦ ἰσχύοντος σχεδίου πόλεως Ἀγρινίου παρὰ τὸ ὑπ' ἀριθ. 102α οἰκοδομικὸν τετράγωνον εἰς τὴν ἰδιοκτησίαν μας δυνάμει τῆς ὑπ' ἀριθ. 9/68 πράξεως τακτοποιήσεως διὰ προσκυρώσεως καὶ ἀναλογισμοῦ ἀποζημιώσεως τέως Γραφείου Μηχανικοῦ Τριχωνίδος, κυρωθείσης διὰ τῆς ὑπ' ἀριθ. 52506/6.8.69 ἀποφάσεως Νομάρχου Αἰτωλ/νίας ὡς καὶ τῶν τυχὸν ἐπὶ τοῦ ἀκινήτου ἐγγεγραμμένου ἐνυποθηκῶν ἢ τρίτων ἐν γένει διεκδικητῶν ὅτι ἡ καθορισθεῖσα προσωρινὴ ἀποζημίωσις διὰ τῆς ὑπ' ριθ. 311/1970 ἀποφάσεως τοῦ Μονομελοῦς Πρωτοδικείου Ἀγρινίου κατετέθη εἰς τὸ Ταμεῖον Παρακαταθηκῶν καὶ Δανείων Ἀγρινίου ὑπὲρ αὐτοῦ καὶ ὑπὲρ παντὸς ἑτέρου ἀναγνωρισθησομένου δικαιούχου ἢ δικαιούχων. Περὶ τῆς παρακαταθέσεως ταύτης ἐξεδόθη τὸ ὑπ' ἀριθ. 27150/79 γραμμάτιον συστάσεως παρακαταθήκης διὰ ποσὸν ἑβδομήκοντα δύο χιλιάδων τριακοσίων ὀγδοήκοντα τεσσάρων (72.384) δρχ..

Ἐν Ἀγρινίῳ τῇ 2 Μαρτίου 1979

Ὁ Γνωστοποιῶν
ΑΘ. Β. ΤΣΑΚΝΗΣ
κάτ. Ἀγρινίου — Δ. Σταΐτου 19
Ὁ πληρεξούσιος Δικηγόρος
ΑΘΑΝΑΣΙΟΣ ΣΤ. ΚΙΤΣΑΚΗΣ

(Ἀριθ. τριπλ. Α' Ἀθηνῶν 11698/79, Ἀγρινίου 15233/1979 τοῦ Δημοσίου Ταμείου, τῆς 3.3.1979)

(8)

Περὶ εἰδοποιήσεως τῆς γενομένης παρακαταθέσεως ἀποζημιώσεως λόγῳ ἐν Ἀγρινίῳ προσκυρώσεως ἀκινήτου.

Φέρομεν εἰς γνῶσιν τοῦ Δήμου Ἀγρινίου ὡς καὶ παντὸς ἑτέρου κεκτημένου ἢ ἀξιοῦντος δικαιώματα κυριότητος ἐπὶ τῆς ὑπὸ στοιχεῖα 4—3—11—4 ἐπιφανείας ἐξ 43,80 μ$^2$, προσκυρουμένης πρὸς ἐφαρμογὴν τοῦ ἰσχύοντος σχεδίου πόλεως Ἀγρινίου, παρὰ τὸ ὑπ' ἀριθ. 102α οἰκοδομικὸν τετράγωνον εἰς τὴν ἰδιοκτησίαν μας δυνάμει τῆς ὑπ' ἀριθ. 9/1968 πράξεως τακτοποιήσεως διὰ προσκυρώσεως καὶ ἀναλογισμοῦ ἀποζημιώσεως τέως Γραφείου Μηχανικοῦ Τριχωνίδος, κυρωθείσης διὰ τῆς ὑπ' ἀριθ. 52506/6.8.1969 ἀποφάσεως Νομάρχου Αἰτωλ/νίας ὡς καὶ τῶν τυχὸν ἐπὶ τοῦ ἀκινήτου ἐγγεγραμμένων ἐνυποθηκῶν ἢ τρίτων ἐν γένει διεκδικητῶν ὅτι ἡ καθορισθεῖσα προσωρινὴ ἀποζημίωσις διὰ τῆς ὑπ' ἀριθ. 311/1970 ἀποφάσεως τοῦ Μονομελοῦς Πρωτοδικείου Ἀγρινίου κατετέθη εἰς τὸ Ταμεῖον Παρακαταθηκῶν καὶ Δανείων Ἀγρινίου ὑπὲρ αὐτοῦ καὶ ὑπὲρ παντὸς ἑτέρου ἀναγνωρισθησομένου δικαιούχου ἢ δικαιούχων. Περὶ τῆς παρακαταθέσεως ταύτης ἐξεδόθη τὸ ὑπ' ἀριθ. 27150/79 γραμμάτιον συστάσεως παρακαταθήκης διὰ ποσὸν τριάντα πέντε χιλιάδων σαράντα (35.040) δραχμῶν.

Ἐν Ἀγρινίῳ τῇ 2 Μαρτίου 1979

Ὁ Γνωστοποιῶν
ΣΩΤ. Σ. ΣΩΤΗΡΟΠΟΥΛΟΣ
κάτ. Ἀγρινίου — Κιλκὶς 17
Ὁ πληρεξούσιος Δικηγόρος
ΑΘΑΝ. ΣΤ. ΚΙΤΣΑΚΗΣ

(Ἀριθμὸς τριπλ. Ἀγρινίου 15620/79, Α' Ἀθηνῶν 11697/1979, τοῦ Δημοσίου Ταμείου, τῆς 3.3.1979)

ΑΠΟ ΤΟ ΕΘΝΙΚΟ ΤΥΠΟΓΡΑΦΕΙΟ